

LICEO ARTISTICO-Venegono Inferiore  
Piano Terra

↑  
↑  
↑  
↑  
↑


CANCELLO CARRAIO  
ingresso C-E


■ ■

↑ ↑  
↑ ↑


LATO SX LATO DX  
ingresso A ingresso B-F-D

■ ■ ■


 ISSI-DON MILANI	Edificio di Venegono Inferiore (va)	
	Numero del progetto	2010.03
	Data	17 ottobre 2015
	Disegnato da	classe 4 _architettura
Controllato da	CS	Scala 1:100
		pianta P.T.-rilievo

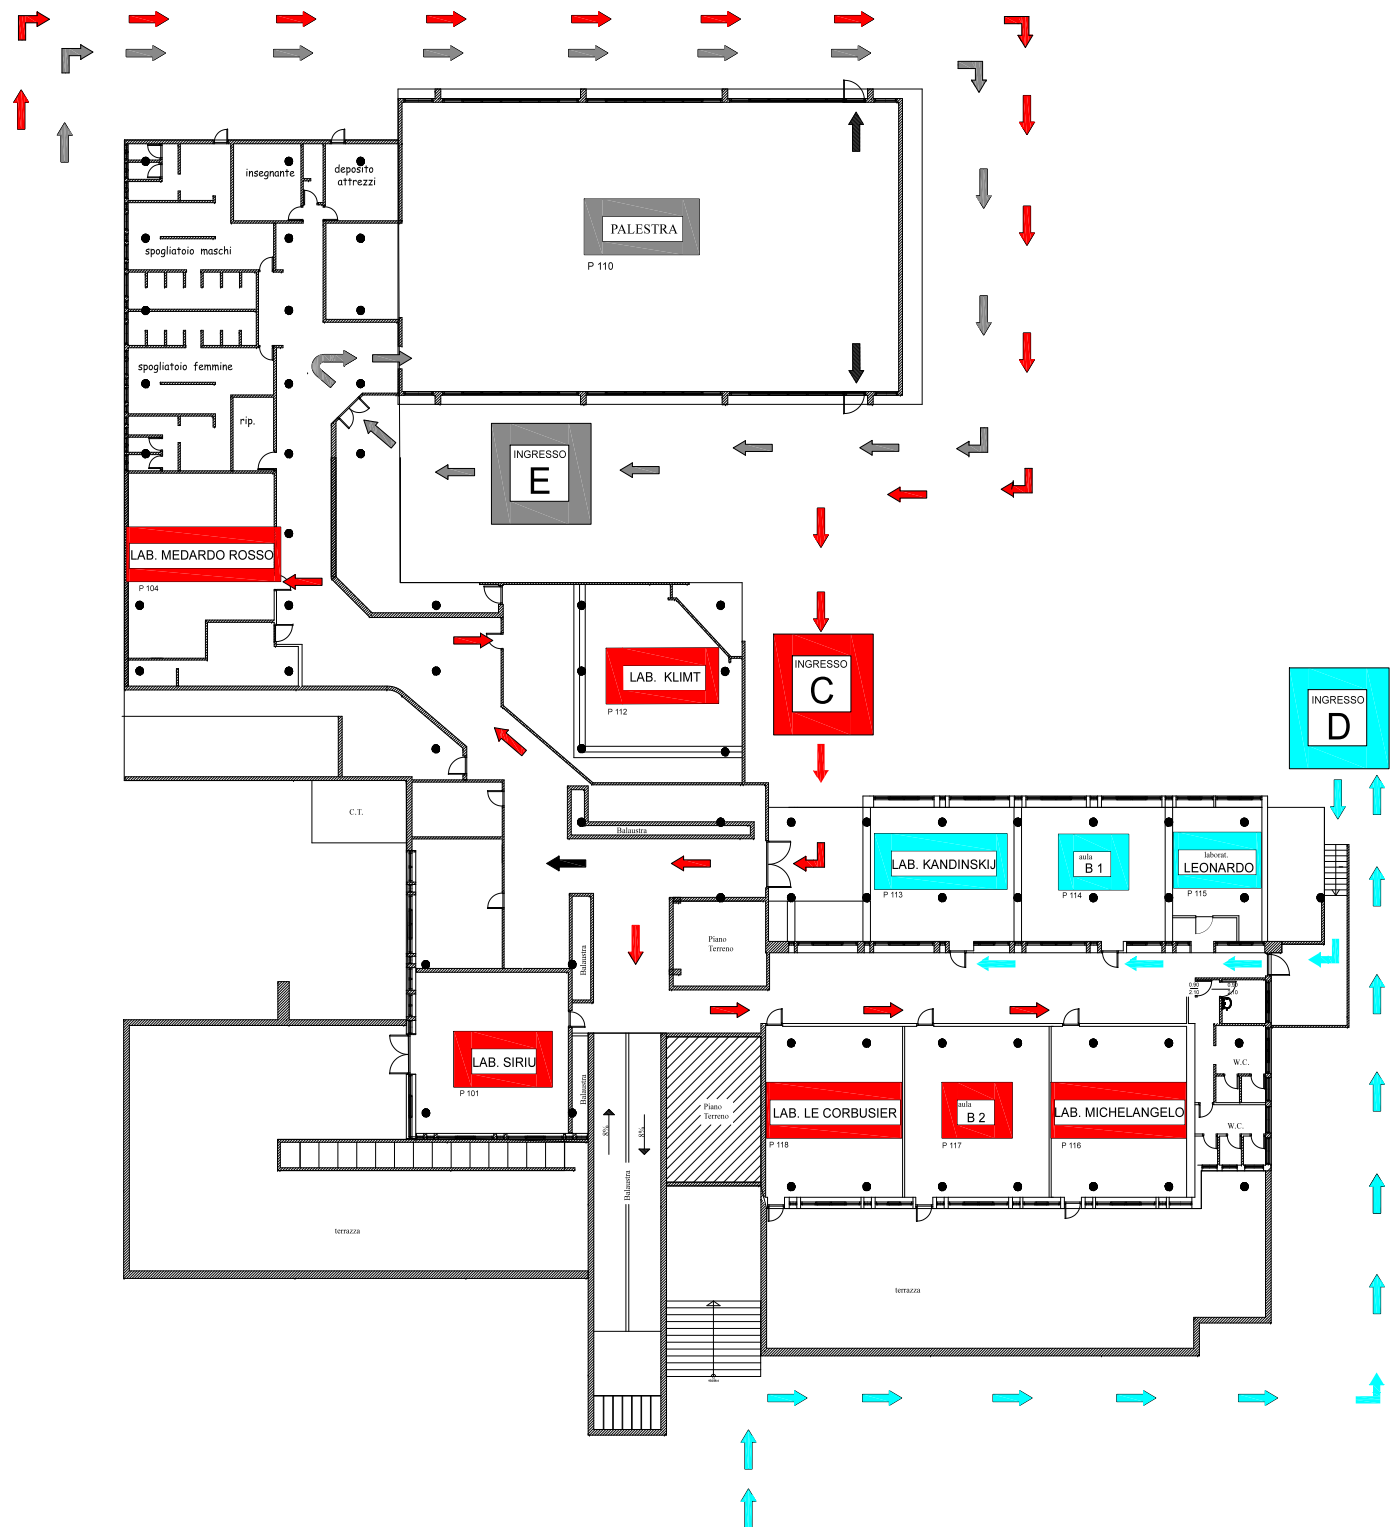

Liceo Artistico-Venegono Inferiore  
Primo Piano

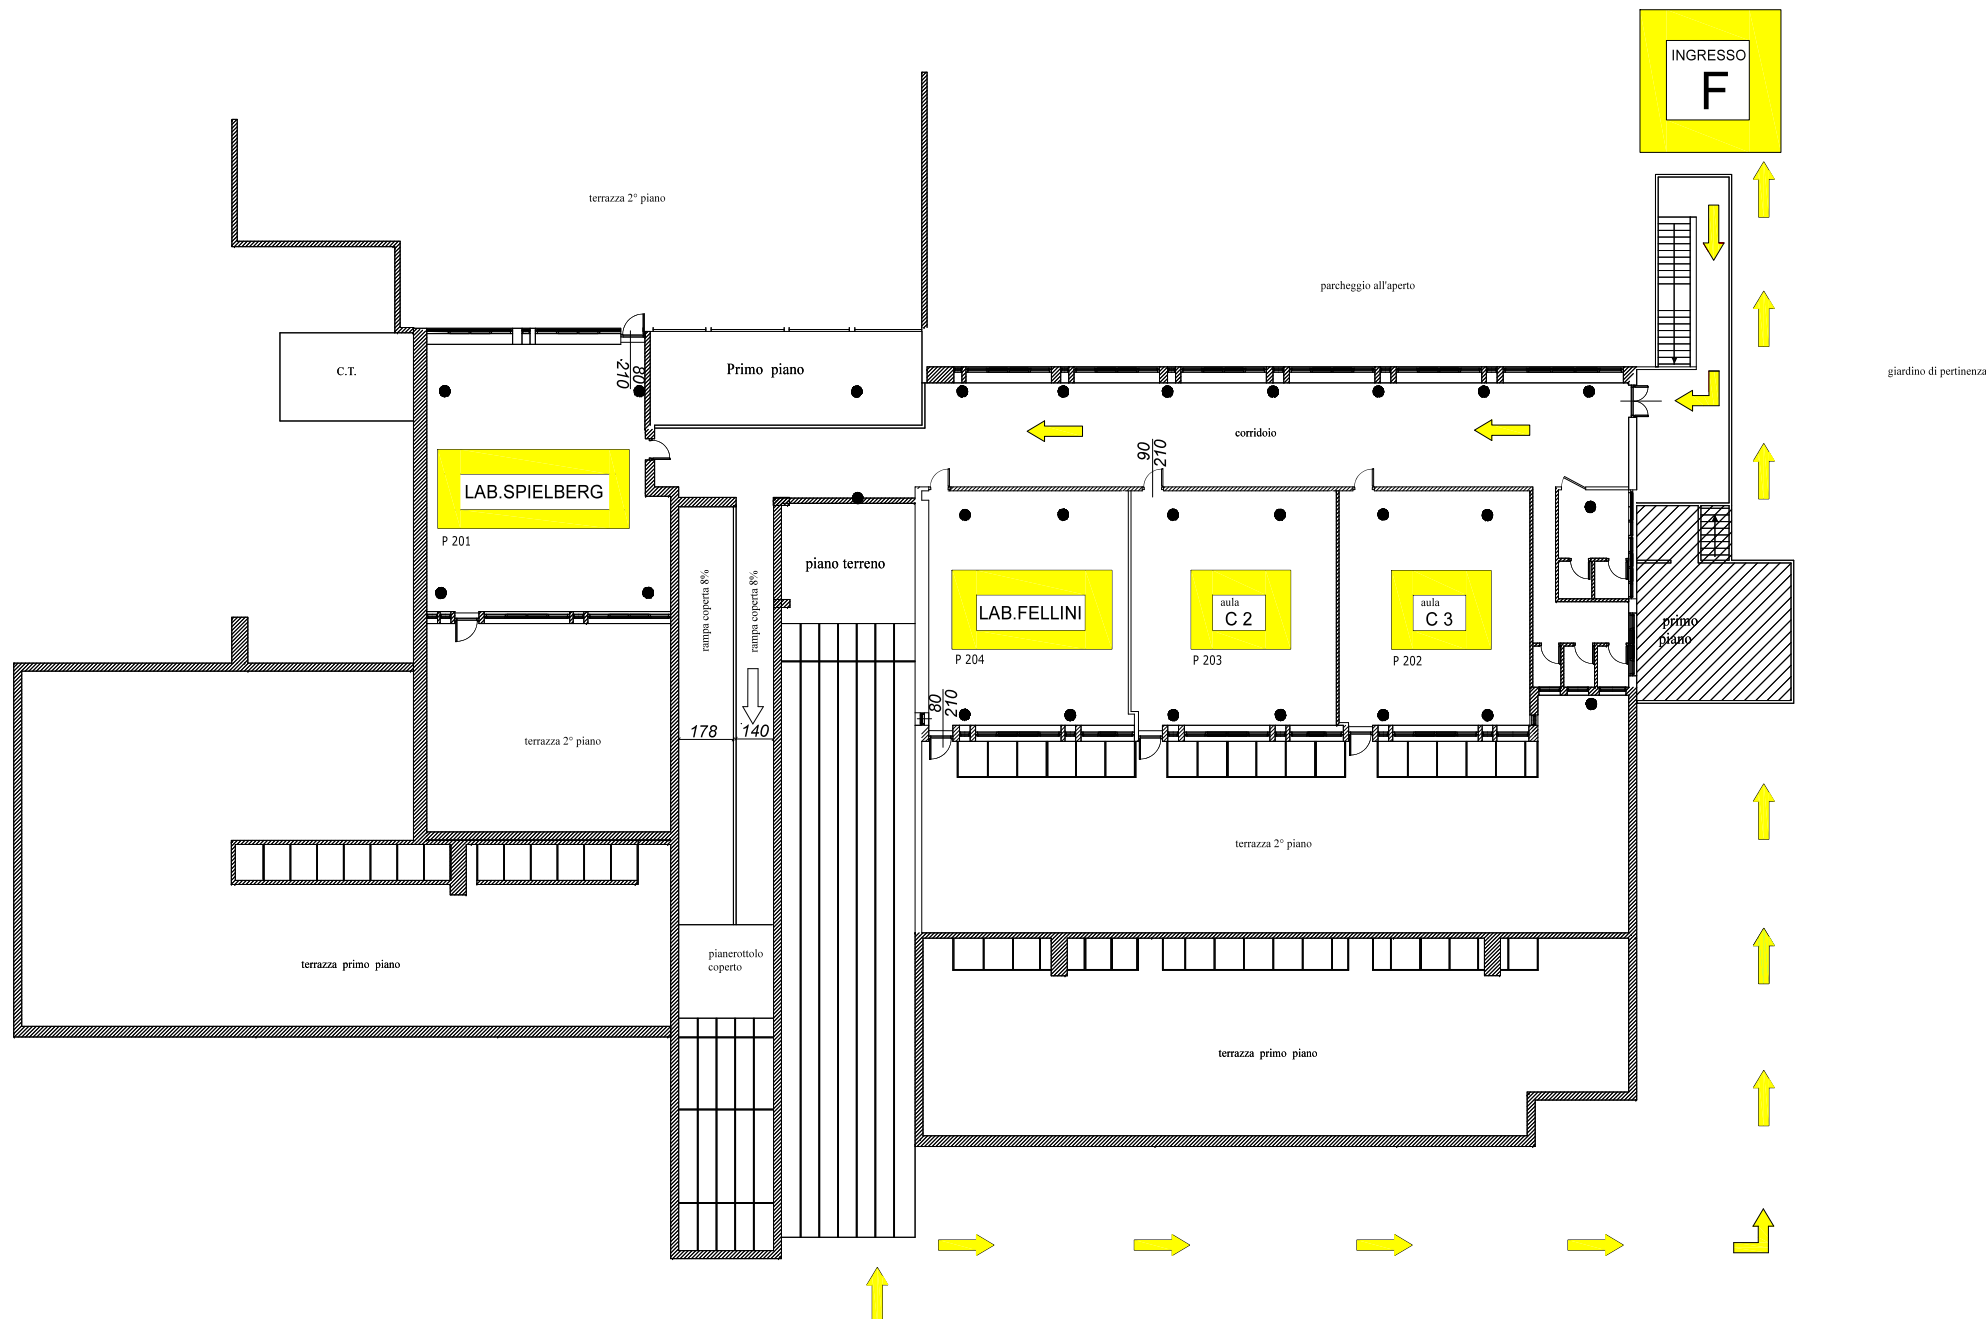

Liceo Artistico-Venegono Inferiore  
Secondo Piano

	Edificio di Venegono Inferiore (va)	
	Numero del progetto	2019_03
	Data	8 ottobre 2019
	Disegnato da	4_Architettura
Controllato da	CS	Scala 1:100